


Nom :

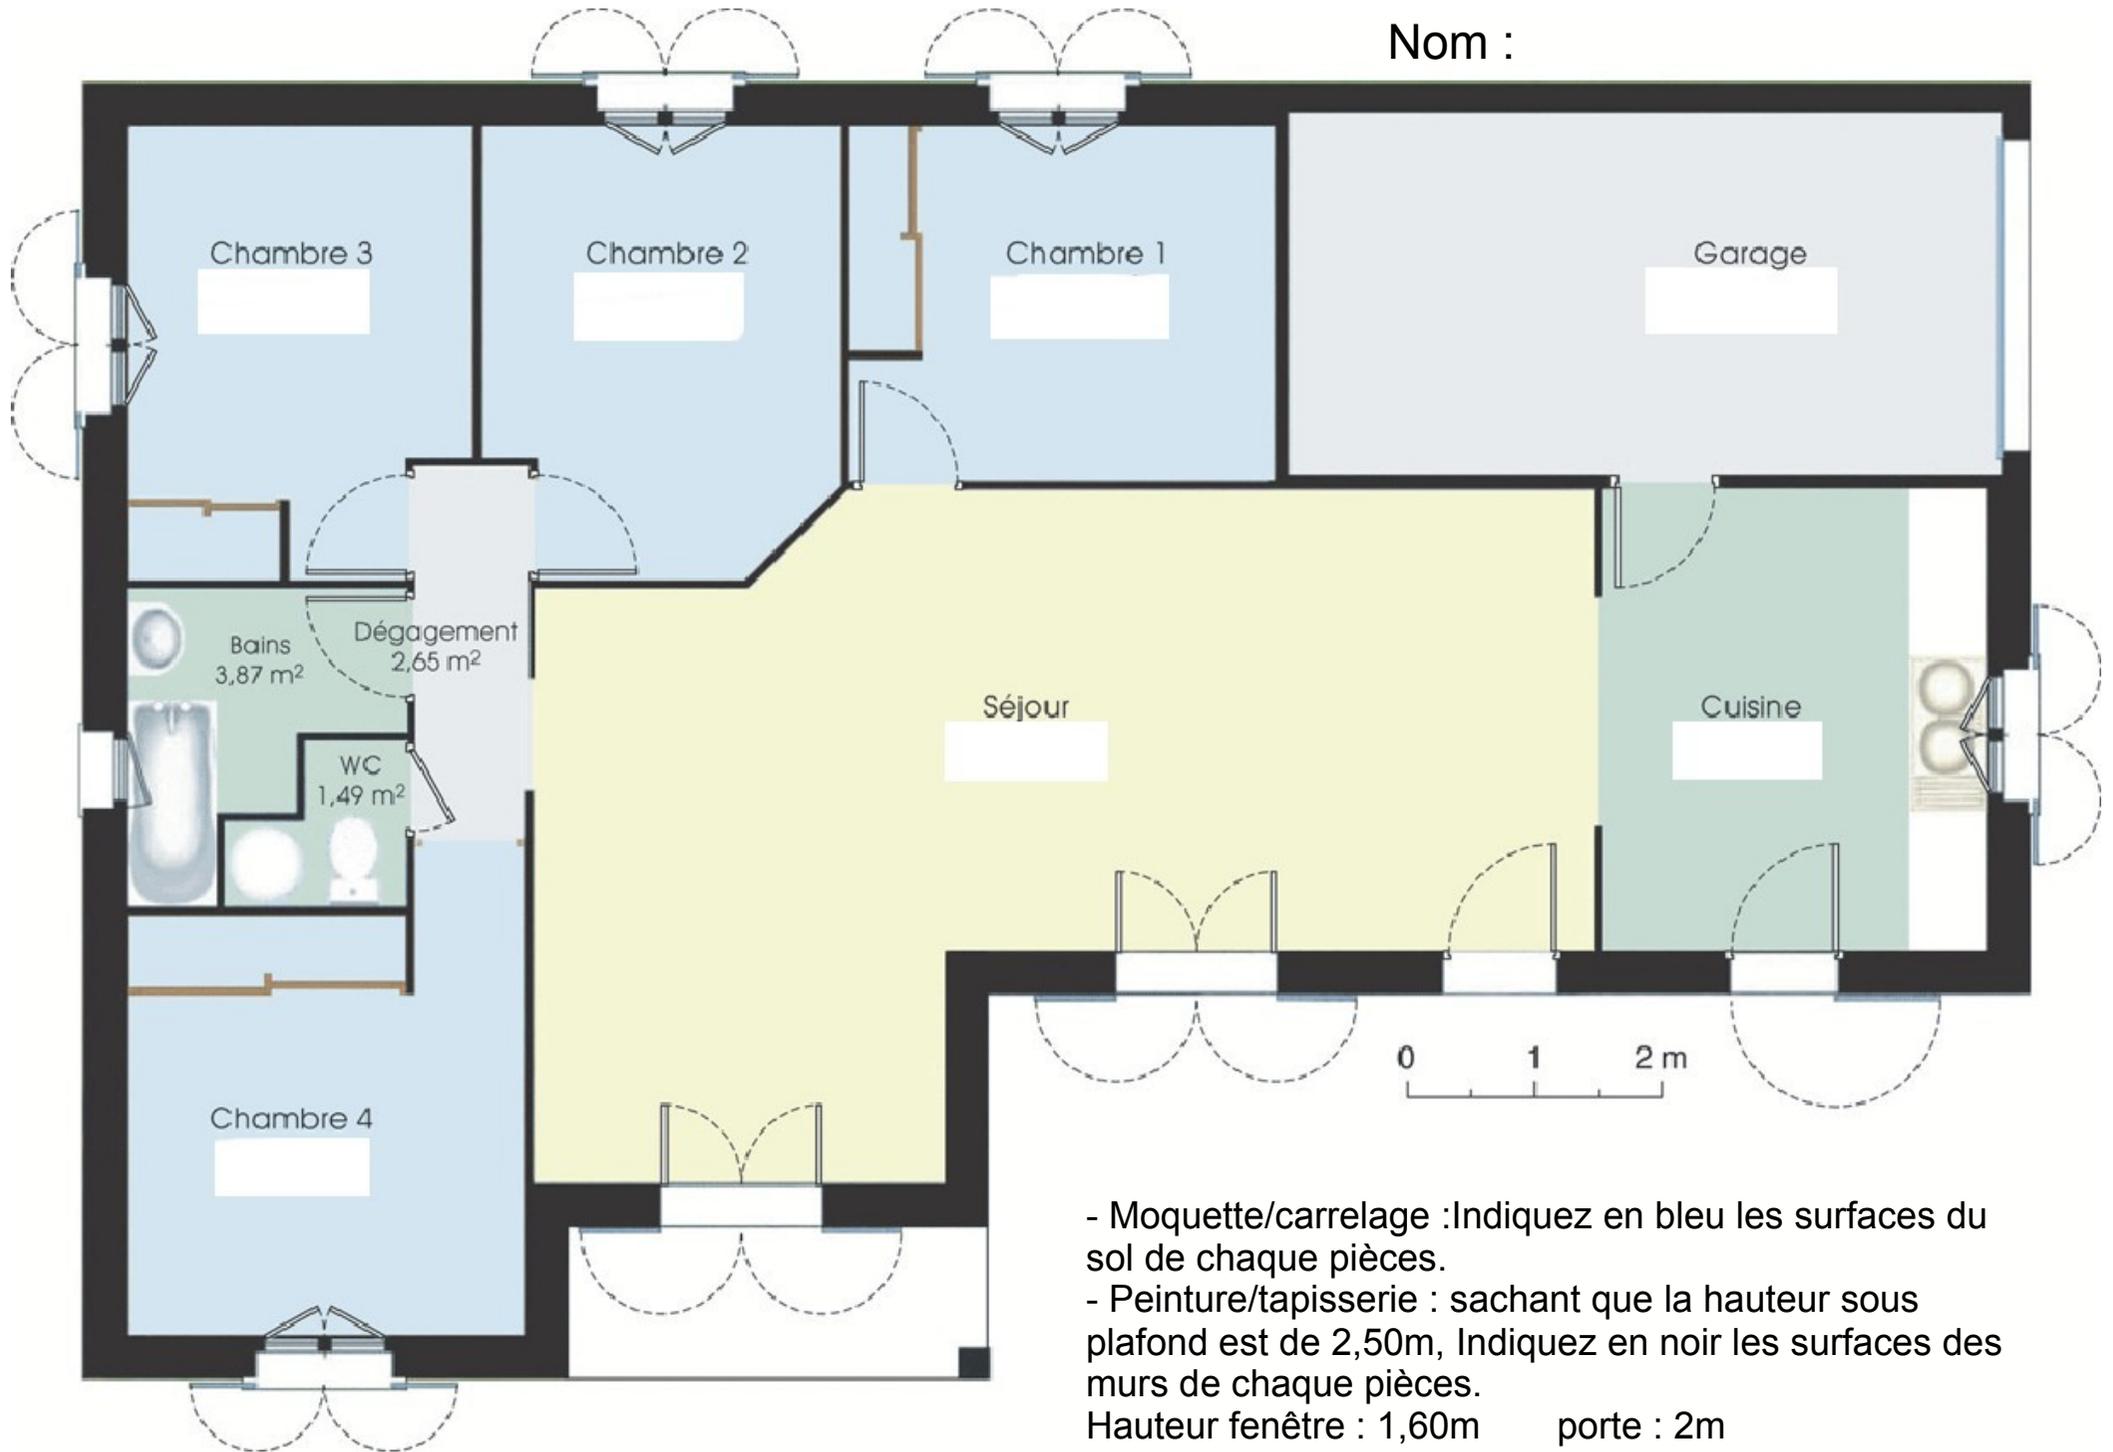

- Moquette/carrelage : Indiquez en bleu les surfaces du sol de chaque pièce.
 - Peinture/tapisserie : sachant que la hauteur sous plafond est de 2,50m, Indiquez en noir les surfaces des murs de chaque pièce.
- Hauteur fenêtre : 1,60m porte : 2m